



BUŠOVCE

K.Ú. SLOVENSÁKÁ VES

SMER SLOVENSÁKÁ VES

K.Ú. SPIŠSKÁ BELÁ

SMER SPIŠSKÁ BELÁ

LEGENDA :


stav	návrh	výhľad

stav	návrh	výhľad

„ÚZEMNÝ PLÁN OBCE BUŠOVCE“
v katastrálnom Bušovce schválený
na zasadnutí Obecného zastupiteľstva
Obce Bušovce dňa 24.06.2019
pod číslom uznesenia 16/2019
a jeho záväzná časť vyhlásená
všeobecne záväzným nariadením
obce č. 2/2019.

Daniel Jurek
starosta obce

ÚZEMNÝ PLÁN OBCE BUŠOVCE - ČISTOPIS

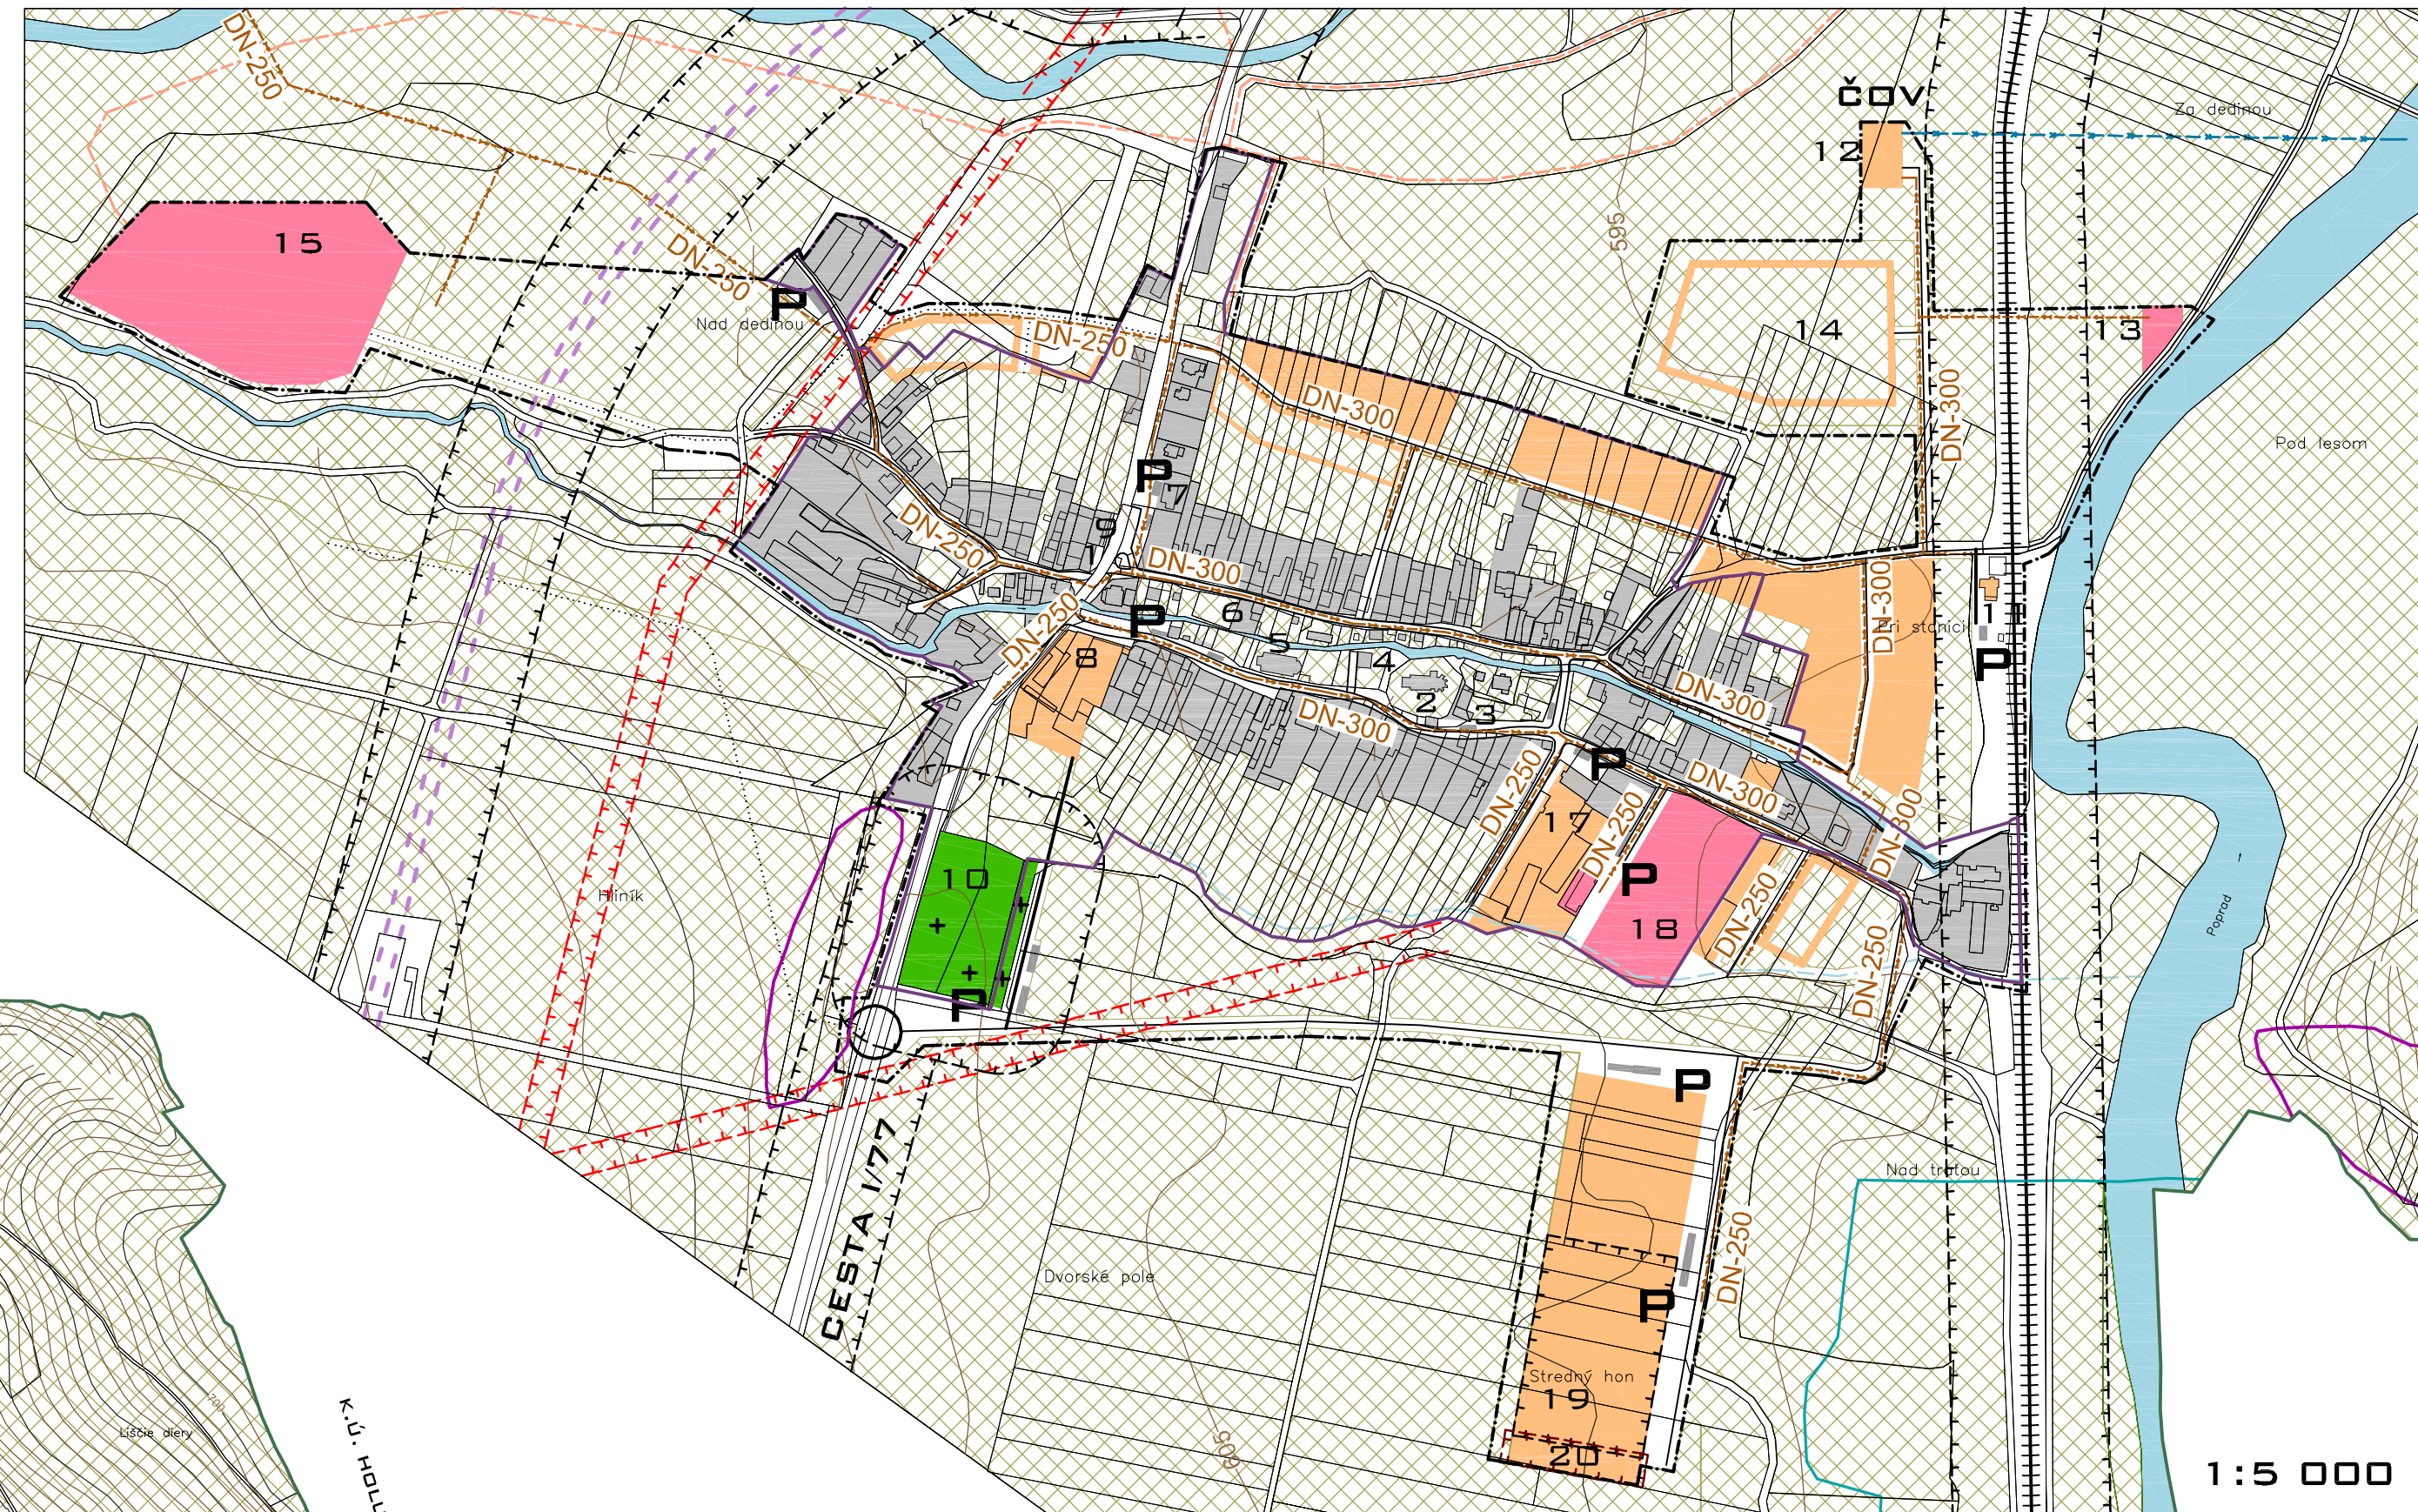

1:5 000

LEGENDA :

- | | |
|------------------------------------|--|
| 1 OBCENÝ ÚRAD - STAV (VPS) | 11 ŽELEZNIČNÁ STANICA - NÁVRH (VPS) |
| 2 RÍMSKOKATOLICKÝ KOSTOL - STAV | 12 ČOV - NÁVRH (VPS) |
| 3 POŠTA - STAV (VPS) | 13 VODNÉ ŠPORTY - NÁVRH |
| 4 POŽIARNA ZBRJOJNICA - STAV (VPS) | 14 AGROFARMA - VÝHLAD |
| 5 EVANJELICKÝ KOSTOL - STAV | 15 USADLOSŤ AGROTURISTIKY - NÁVRH |
| 6 MATERSKÁ ŠKÓLKA - STAV (VPS) | 16 REKREAČNÝ A ŠPORTOVÝ AREÁL - VÝHLAD |
| 7 NOČNÝ KLUB - STAV | 17 KÚRIA A AREÁL KÚRIE - STAV + NÁVRH |
| 8 VÝROBNÉ SLUŽBY - NÁVRH | 18 FUTBALOVÝ AREÁL - STAV + NÁVRH (VPS) |
| 9 SPOLOČENSKÁ MIESTNOSŤ - STAV | 19 POĽNOHOSPODÁRSKY AREÁL - NÁVRH |
| 10 GINTORÍN - STAV + NÁVRH (VPS) | 20 LIKVIDÁCIA BIOLÓG. ROZLOŽ. ODPADU - NÁVRH (VPS) |
- POZNÁMKA: STAVBY PRE SLUŽBY VO VEREJNOM ZÁUJME SÚ V LEGENDE VYZNAČENÉ INDEXOM (VPS)

VEREJNOPROSPESNÉ STAVBY - ZÁVÄZNÁ ČASŤ:

TECHNICKÁ INFRAŠTRUKTÚRA: VÝKRESY 6.3, 6.4, 6.5, 6.6, 6.7

1. ÚDRŽBA A REKONŠTRUKCIA CIEST I/77, III/3104, III/3105
2. STAVBY DOPRAVNÝCH UZLOV NA ÚZEMÍ OBCE
3. VÝSTAVBA ŽELEZNIČNEJ STANICE
4. OBLUŽNÉ KOMUNIKÁCIE
5. PEŠIE KOMUNIKÁCIE A CYKLOTRASY
6. VEREJNÉ PARKOVACIE STUJISKÁ
7. STAVBA REKONŠTRUKCIE REGULÁCIE TOKU BIELA
8. STAVBY HLAVNÝCH ZBERAČOV KANALIZAČNEJ SIETE A KORIDORY NADVÄZUJÚCICH ULIČNÝCH STŔOK
9. STAVBA VODOVODNEJ SIETE A JEJ PRISLÚCHAJÚCICH ZARIADENÍ
10. STAVBY VN VEDENÍ A PREKLÁDK VN VEDENÍ
11. STAVBY PRÍPOJK VN A NN ELEKTRICKEJ SIETE
12. STAVBA VTĽ PLYNOVODU A REGULÁČNEJ STANICE VTĽ/STĽ
13. STAVBY ROZŠÍRENIA STĽ ROZVODOV PLYNU
14. STAVBA TELEKOMUNIKAČNEJ KÁBELOVEJ SIETE
15. STAVBA PEŠEJ ZŔNY V CENTRÁLNEJ OBECNEJ ZÓNE
16. STAVBA PRELOŽKY CESTY I/77
17. ZELEN VŠETKÉHO DRUHU OKREM ZÁHRAD

18. STAVBY A REKONŠTRUKCIE AUTOBUSOVÝCH ZASTÁVK
19. STAVBA ROZŠÍRENIA GINTORÍNA S PRISLÚCHAJÚCIMI FUNKCIAMI
20. STAVBA ČISTIČKY ODPADOVÝCH VŔD - ČOV
21. STAVBA NAVRHOVANÉHO PREMOSTENIA RIEKY POPRAD
22. STAVBA PRE BIOLÓGICKÝ ROZLOŽITELNÝ ODPAD
23. STAVBA ODVODNENIA SVAHOVÝCH VŔD - ODVODŇOVACÍ RIGOL

1 : 10 000

ÚPN OBCE BUŠOVCE - ČISTOPIS

VEREJNÉ TECHNICKÉ VYBAVENIE KANALIZÁCIA

DRUH VÝKRESU :	HLAVNÝ VÝKRES	M 1:10000 M 1:5000	ELEKTRIKA : ING. MUCHA
OBJEDNÁVATEĽ :	OBEC BUŠOVCE	06. 2019	VODA, KANÁL : ING. MALAŠT
AUTOR A HLAVNÝ RIEŠITEĽ :	AKAD.ARCH.ING. JÁN JARIABKA		PLYN : ING. MALAŠT
SPOLUPRÁCA:	BC. PETER JARIABKA	čísla výkresu	DOPRAVA : ING. JARIABKA
SPOLUPRÁCA:	MGR. JANA JARIABKOVÁ, PHD.	5	PPF : MGR. JARIABKOVÁ, PHD.

