



BUŠOVCE

# ÚZEMNÝ PLÁN OBCE BUŠOVCE - ČISTOPIS


## LEGENDA :

stav	návrh	výhľad	
			HRANICA KATASTRÁLNEHO ÚZEMIA - HRANICA RIEŠENÉHO ÚZEMIA
			HRANICA ZASTAVANÉHO ÚZEMIA K 1.1. 1990
			PLOCHY RODINNÝCH DOMOV
			PLOCHY OBČIANSKEJ VYBAVENOSTI
			PLOCHY ŠPORTU
			PLOCHY REKREAČIE
			PLOCHY PRIEMYSELNEJ VÝROBY
			PLOCHY VÝROBNÝCH SLUŽIEB
			NÁRODNÁ KULTÚRNA PAMIATKA

stav	návrh	výhľad	
			PLOCHY POĽNOHOSPODÁRSKÝCH VÝROBNÝCH AREÁLOV
			PLOCHA LIKVIDÁCIE BIOLOGICKY ROZDŽITEĽNEHO ODPADU
			PLOCHY ZÁHRAD
			VODNÉ TOKY A PLOCHY
			PRELOŽKA CESTY 1/77
			MIESTNE KOMUNIKÁCIE
			CYKLOTRASY
			PARKOVACIE STODIŠKÁ
			ASANAČNÉ PÁSMO
			REGULAČNÁ STANICA VODY
			REGULAČNÁ STANICA PLYNU
			TRAFOSTANICE T1 - T4

„ÚZEMNÝ PLÁN OBCE BUŠOVCE“ v katastrálnom Bušovce schválený na zasadnutí Obecného zastupiteľstva Obce Bušovce dňa 24.06.2019 pod číslom uznesenia 16/2019 a jeho záväzná časť vyhlásená všeobecne záväzným nariadením obce č. 2/2019.

Daniel Jurek starosta obce

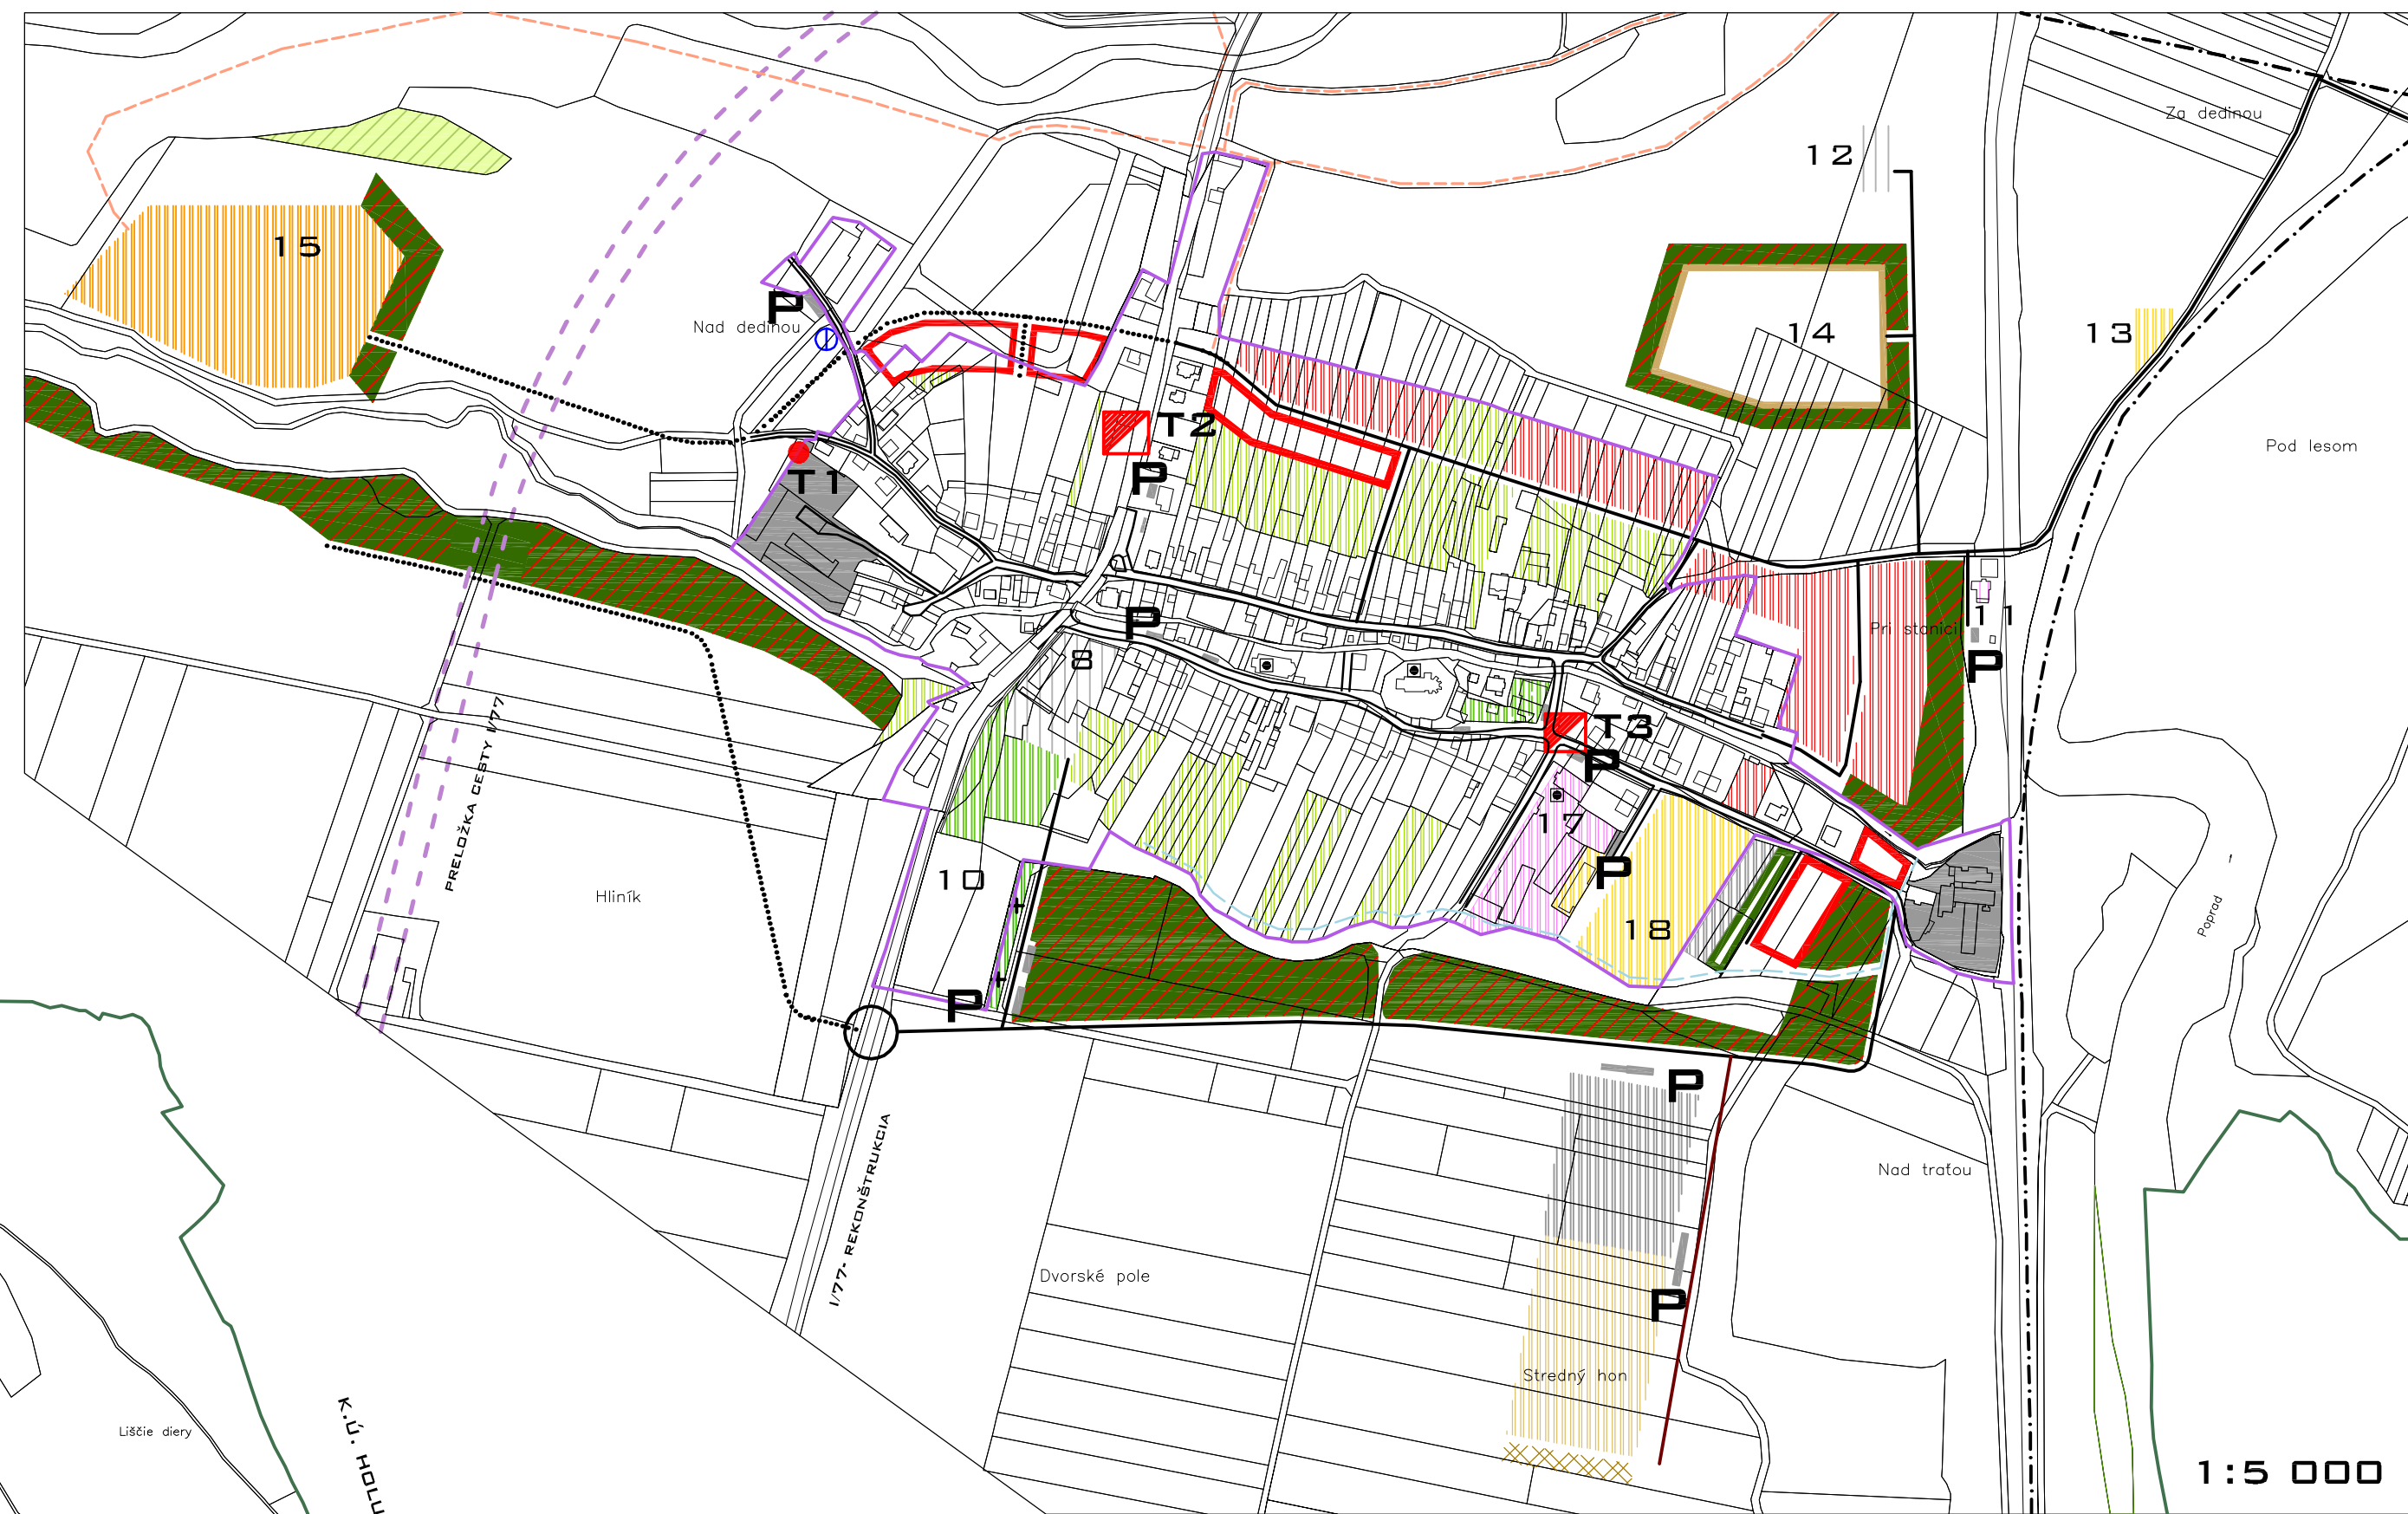


1:5 000

stav	návrh	výhľad	
			PLOCHY NELESNEJ STROMOVEJ A KROVINNEJ ZELENE
			PLOCHY OCHRANNEJ ZELENE
			PARKOV
			PLOCHA CINTORÍNA

## LEGENDA :

- |                                 |  |
|---------------------------------|--|
| 1 OBCENÝ ÚRAD - STAV            | 11 ŽELEZNIČNÁ STANICA - NÁVRH              |
| 2 RÍMSKOKATOLÍCKY KOSTOL - STAV | 12 Č O V - NÁVRH                           |
| 3 POŠTA - STAV                  | 13 VODNÉ ŠPORTY - NÁVRH                    |
| 4 POŽIARNA ZBRONJICA - STAV     | 14 AGROFARMA - VÝHLAD                      |
| 5 EVANJELICKÝ KOSTOL - STAV     | 15 USADLOSŤ AGROTURISTIKY - NÁVRH          |
| 6 MATERSKÁ ŠKÓLKA - STAV        | 16 REKREAČNÝ A ŠPORTOVÝ AREÁL - VÝHLAD     |
| 7 NOČNÝ KLUB - STAV             | 17 KÚRIA A AREÁL KÚRIE - STAV + NÁVRH      |
| 8 VÝROBNÉ SLUŽBY - NÁVRH        | 18 FUTBALOVÝ AREÁL - STAV + NÁVRH          |
| 9 SPOLOČENSKÁ MIESTNOSŤ - STAV  | 19 POĽNOHOSPODÁRSKY AREÁL - NÁVRH          |
| 10 CINTORÍN - STAV + NÁVRH      | 20 LIKVIDÁCIA BIOLG. ROZDŽ. ODPADU - NÁVRH |

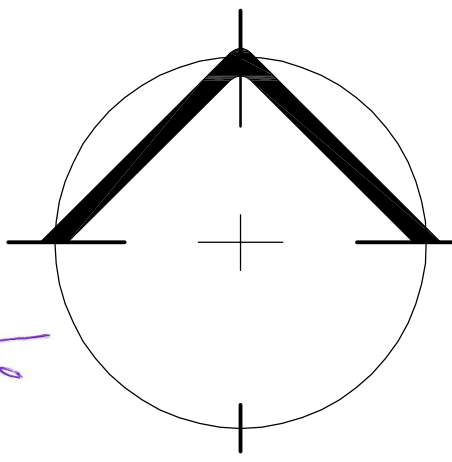

1:10 000

ÚZEMNÝ PRIEMET ROZVOJOVÝCH LOKALÍT