ÚZEMNÝ PLÁN OBCE BUŠOVCE - ČISTOPIS

BUŠOVCE

LEGENDA :

stav	návrh	výhľad	
			HRANICA KATASTRÁLNEHO ÚZEMIA - HRANICA RIEŠENÉHO ÚZEMIA
			HRANICA ZASTAVANÉHO ÚZEMIA K 1.1. 1990
			HRANICA ZASTAVANÉHO ÚZEMIA
			OCHRANNÉ PÁSMO
			OCHRANNÉ PÁSMO VEDENIA ELEKTRICKEJ ENERGIE
			PLOCHY JESTVUJÚCEJ VÝSTAVBY
			PLOCHY NÁVRHOVEJ A VÝHLADOVEJ VÝSTAVBY
			PLOCHY ŠPORTU, REKREÁCIE A CESTOVNÉHO RUCHU
			PLOCHY ZELENE
			PLOCHA CINTORÍNA
			VODNÉ TOKY A PLOCHY
			SVAHOVÉ PORUCHY

stav	návrh	výhľad	
			HRANICA ZÁPLAVOVÉHO ÚZEMIA
			ASANAČNÉ PÁSMO
			ŽELEZNICA 3. KATEGÓRIE
			PRELOŽKA CESTY I/77
			MIESTNE KOMUNIKÁCIE
			CYKLOTRASY
	P		PARKOVACIE STOJISKÁ
			VODOVOD - VYDANÉ STAV. POVOLENIE PREVZATÉ DO NÁVRHU ÚPN
			ZRUŠENÁ TRASA VODOVODU - NÁVRH V ÚPN
			VODOVOD - NÁVRH V ÚPN
	RSV		REDUKČNÁ STANICA VODY - NÁVRH V ÚPN

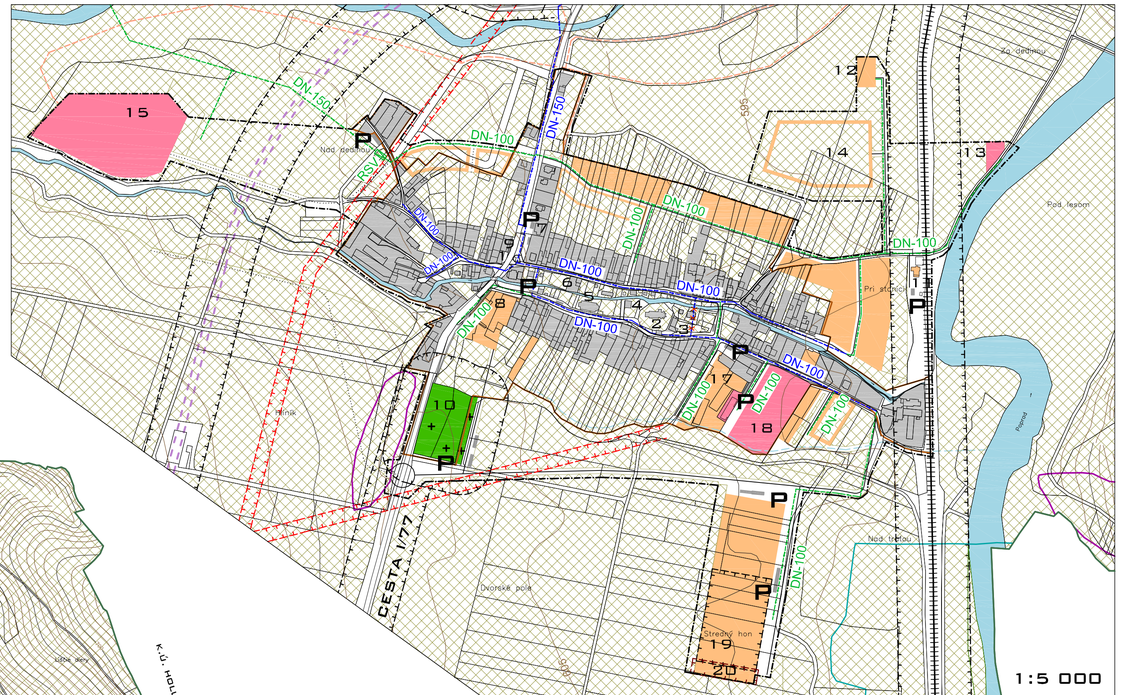

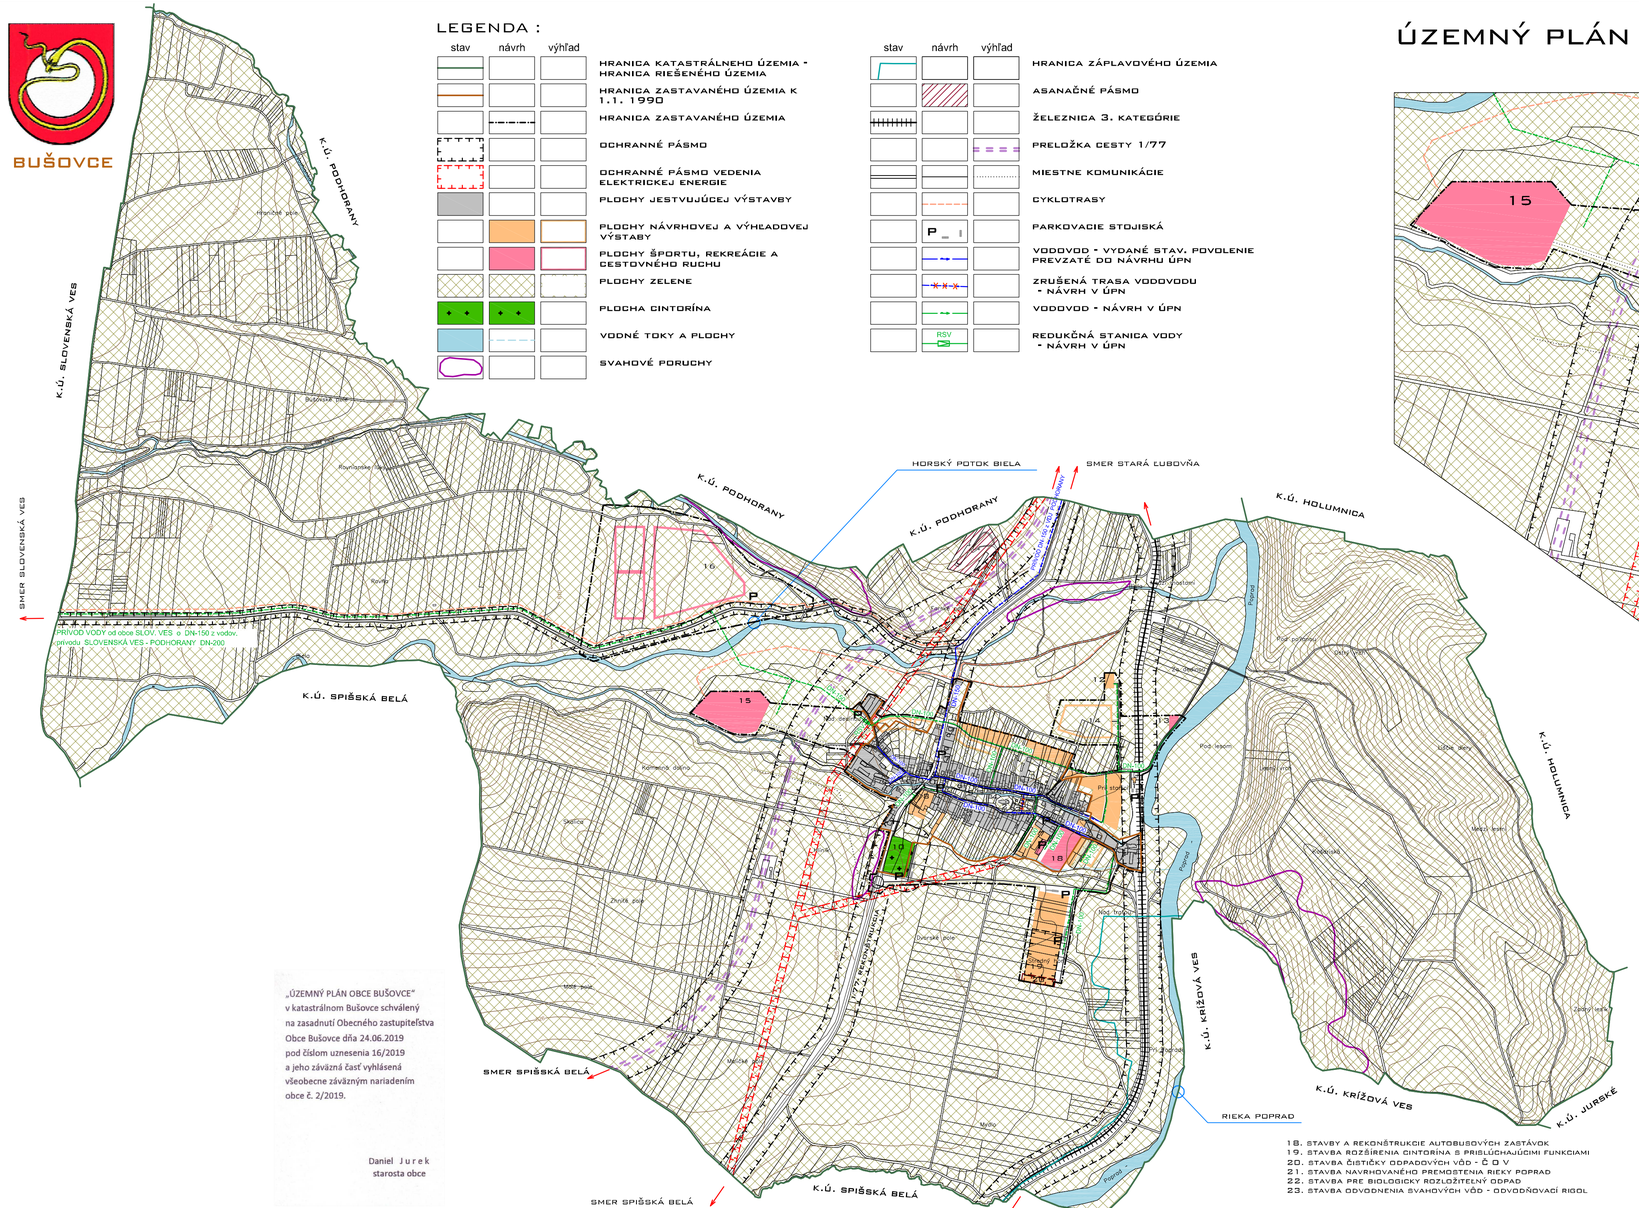

LEGENDA :

1 OBECNÝ ÚRAD - STAV (VPS)	11 ŽELEZNIČNÁ STANICA - NÁVRH (VPS)
2 RÍMSKOKATOLÍCKY KOSTOL - STAV	12 Č O V - NÁVRH (VPS)
3 POŠTA - STAV (VPS)	13 VODNÉ ŠPORTY - NÁVRH
4 POŽIARNA ZBROJNICA - STAV (VPS)	14 AGROFARMA - VÝHĽAD
5 EVANJELICKÝ KOSTOL - STAV	15 USADLOSŤ AGROTURISTIKY - NÁVRH
6 MATERSKÁ ŠKÔLKA - STAV (VPS)	16 REKREAČNÝ A ŠPORTOVÝ AREÁL - VÝHĽAD
7 NOČNÝ KLUB - STAV	17 KÚRIA A AREÁL KÚRIE - STAV + NÁVRH
8 VÝROBNÉ SLUŽBY - NÁVRH	18 FUTBALOVÝ AREÁL - STAV + NÁVRH (VPS)
9 SPOLOČENSKÁ MIESTNOSŤ - STAV	19 POĽNOHOSPODÁRSKY AREÁL - NÁVRH
10 CINTORÍN - STAV + NÁVRH (VPS)	20 LIKVIDÁCIA BIOLOG. ROZLOŽ. ODPADU - NÁVRH (VPS)

POZNÁMKA: STAVBY PRE SLUŽBY VO VEREJNOM ZÁUJME SÚ V LEGENDE VYZNAČENÉ INDEXOM (VPS)

Akad. arch. ing. Ján JARIABKA autorizovaný architekt 1125AA

VEREJNOPROSPEŠNÉ STAVBY - ZÁVÄZNÁ ČASŤ:

TECHNICKÁ INFRAŠTRUKTÚRA: VÝKRESY č.3, č.4, č.5, č.6, č.7

1. ÚDRŽBA A REKONŠTRUKCIA CIEST I/77, III/3104, III/3105
2. STAVBY DOPRAVNÝCH UZLOV NA ÚZEMÍ OBCE
3. VÝSTAVBA ŽELEZNIČNEJ STANICE
4. OBSLUŽNÉ KOMUNIKÁCIE
5. PEŠIE KOMUNIKÁCIE A CYKLOTRASY
6. VEREJNÉ PARKOVACIE STOJISKÁ
7. STAVBA REKONŠTRUKCIE REGULÁCIE TOKU BIELA
8. STAVBY HLAVNÝCH ZBERAČOV KANALIZAČNEJ SIETE A KORIDORY NADVÄZUJÚCICH ULIČNÝCH STÔK
9. STAVBA VODOVODNEJ SIETE A JEJ PRISLÚCHAJÚCICH ZARIADENÍ
10. STAVBY VN VEDENÍ A PREKLÁDOK VN VEDENÍ
11. STAVBY PRÍPOJOK VN A NN ELEKTRICKEJ SIETE
12. STAVBA VTL PLYNOVODU A REGULAČNEJ STANICE VTL/STL
13. STAVBY ROZŠÍRENIA STL ROZVODOV PLYNU
14. STAVBA TELEKOMUNIKAČNEJ KÁBELOVEJ SIETE
15. STAVBA PEŠEJ ZÓNY V CENTRÁLNEJ OBECNEJ ZÓNE
16. STAVBA PRELOŽKY CESTY I/77
17. ZELEŇ VŠETKÉHO DRUHU OKREM ZÁHRAD
18. STAVBY A REKONŠTRUKCIE AUTOBUSOVÝCH ZASTÁVOK
19. STAVBA ROZŠÍRENIA CINTORÍNA S PRISLÚCHAJÚCIMI FUNKCIAMI
20. STAVBA ČISTÍČKY ODPADOVÝCH VÔD - Č O V
21. STAVBA NAVRHOVANÉHO PREMOSTENIA RIEKY POPRAD
22. STAVBA PRE BIOLOGICKY ROZLOŽITEĽNÝ ODPAD
23. STAVBA ODVODNENIA SVAHOVÝCH VÔD - ODVODŇOVACÍ RIGOL

„ÚZEMNÝ PLÁN OBCE BUŠOVCE"
v katastrálnom Bušovce schválený
na zasadnutí Obecného zastupiteľstva
Obce Bušovce dňa 24.06.2019
pod číslom uznesenia 16/2019
a jeho záväzná časť vyhlásená
všeobecne záväzným nariadením
obce č. 2/2019.

Daniel Jurek
starosta obce

1 : 10 000

ÚPN OBCE BUŠOVCE - ČISTOPIS			ARPROJEKT, S.R.O. ARCHITEKTONICKÝ ATELIÉR AKAD.ARCH.ING. JÁN JARIABKA AUTORIZOVANÝ ARCHITEKT
VEREJNÉ TECHNICKÉ VYBAVENIE VODOVOD			
DRUH VÝKRESU :	HLAVNÝ VÝKRES	M 1:10000 M 1:5000	ELEKTRIKA : ING. MUCHA
OBJEDNÁVATEĽ :	OBEC BUŠOVCE	06. 2019	VODA, KANÁL : ING. MALAST
AUTOR A HLAVNÝ RIEŠITEĽ :	AKAD.ARCH.ING. JÁN JARIABKA		PLYN : ING. MALAST
SPOLUPRÁCA:	BC. PETER JARIABKA	ČÍSLO VÝKRESU 4	DOPRAVA : ING. JARIABKA
SPOLUPRÁCA:	MGR. JANA JARIABKOVÁ, PHD.		PPF : MGR. JARIABKOVÁ, PHD.