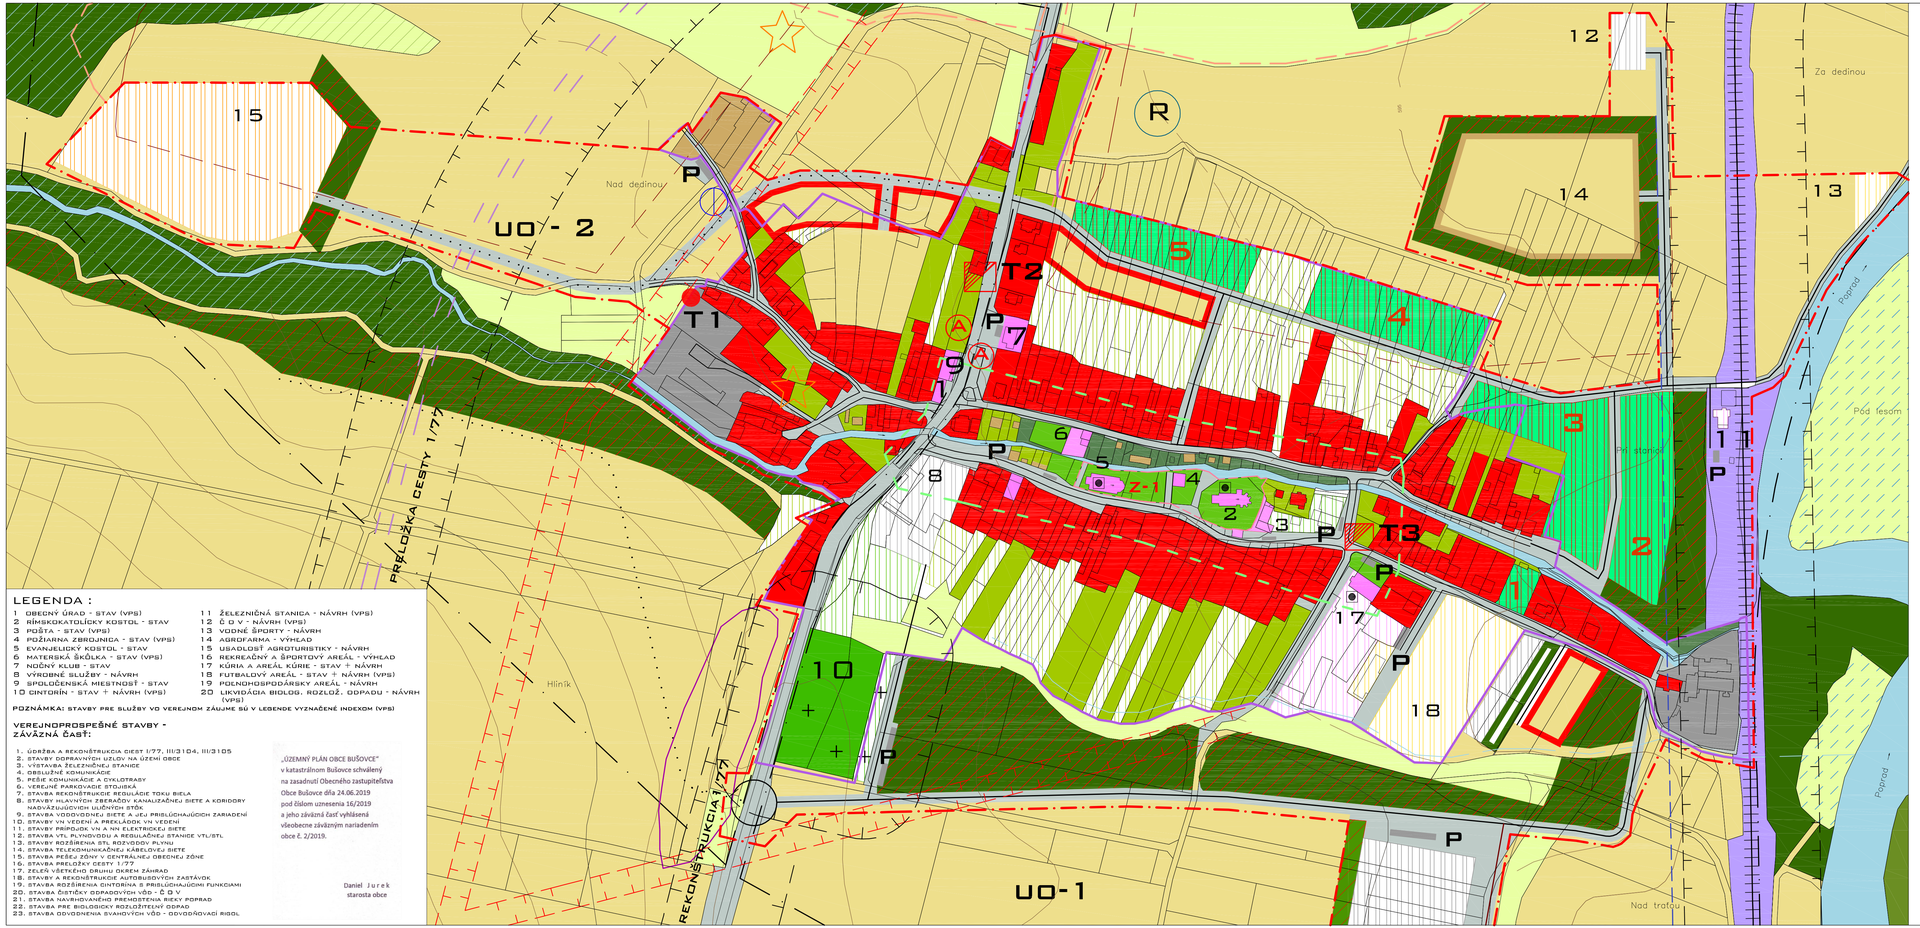

LEGENDA :

1 OBECNÝ ÚRAD - STAV (VPS)
2 RÍMSKOKATOLÍCKY KOSTOL - STAV
3 POŠTA - STAV (VPS)
4 POŽIARNA ZBROJNICA - STAV (VPS)
5 EVANJELICKÝ KOSTOL - STAV
6 MATERSKÁ ŠKÔLKA - STAV (VPS)
7 NOČNÝ KLUB - STAV
8 VÝROBNÉ SLUŽBY - NÁVRH
9 SPOLOČENSKÁ MIESTNOSŤ - STAV
10 CINTORÍN - STAV + NÁVRH (VPS)
11 ŽELEZNIČNÁ STANICA - NÁVRH (VPS)
12 Č O V - NÁVRH (VPS)
13 VODNÉ ŠPORTY - NÁVRH
14 AGROFARMA - VÝHĽAD
15 USADLOSŤ AGROTURISTIKY - NÁVRH
16 REKREAČNÝ A ŠPORTOVÝ AREÁL - VÝHĽAD
17 KÚRIA A AREÁL KÚRIE - STAV + NÁVRH
18 FUTBALOVÝ AREÁL - STAV + NÁVRH (VPS)
19 POĽNOHOSPODÁRSKY AREÁL - NÁVRH
20 LIKVIDÁCIA BIOLOG. ROZLOŽ. ODPADU - NÁVRH (VPS)

POZNÁMKA: STAVBY PRE SLUŽBY VO VEREJNOM ZÁUJME SÚ V LEGENDE VYZNAČENÉ INDEXOM (VPS)

VEREJNOPROSPEŠNÉ STAVBY - ZÁVÄZNÁ ČASŤ:

1. ÚDRŽBA A REKONŠTRUKCIA CIEST I/77, III/3104, III/3105
2. STAVBY DOPRAVNÝCH UZLOV NA ÚZEMÍ OBCE
3. VÝSTAVBA ŽELEZNIČNEJ STANICE
4. OBSLUŽNÉ KOMUNIKÁCIE
5. PEŠIE KOMUNIKÁCIE A CYKLOTRASY
6. VEREJNÉ PARKOVACIE STOJISKÁ
7. STAVBA REKONŠTRUKCIE REGULÁCIE TOKU BIELA
8. STAVBY HLAVNÝCH ZBERAČOV KANALIZAČNEJ SIETE A KORIDORY NADVÄZUJÚCICH ULIČNÝCH STÔK
9. STAVBA VODOVODNEJ SIETE A JEJ PRISLÚCHAJÚCICH ZARIADENÍ
10. STAVBY VN VEDENÍ A PREKLÁDOK VN VEDENÍ
11. STAVBY PRÍPOJOK VN A NN ELEKTRICKEJ SIETE
12. STAVBA VTL PLYNOVODU A REGULAČNEJ STANICE VTL/STL
13. STAVBY ROZŠÍRENIA STL ROZVODOV PLYNU
14. STAVBA TELEKOMUNIKAČNEJ KÁBELOVEJ SIETE
15. STAVBA PEŠEJ ZÓNY V CENTRÁLNEJ OBECNEJ ZÓNE
16. STAVBA PRELOŽKY CESTY I/77
17. ZELEŇ VÄČŠEHO DRUHU OKREM ZÁHRAD
18. STAVBY A REKONŠTRUKCIE AUTOBUSOVÝCH ZASTÁVOK
19. STAVBA ROZŠÍRENIA CINTORÍNA S PRISLÚCHAJÚCIMI FUNKCIAMI
20. STAVBA ČISTIČKY ODPADOVÝCH VÔD - Č O V
21. STAVBA NAVRHOVANÉHO PREMOSTENIA RIEKY POPRAD
22. STAVBA PRE BIOLOGICKY ROZLOŽITEĽNÝ ODPAD
23. STAVBA ODVODNENIA SVAHOVÝCH VÔD - ODVODŇOVACÍ RIGOL

„ÚZEMNÝ PLÁN OBCE BUŠOVCE"
v katastrálnom Bušovce schválený
na zasadnutí Obecného zastupiteľstva
Obce Bušovce dňa 24.06.2019
pod číslom uznesenia 16/2019
a jeho záväzná časť vyhlásená
všeobecne záväzným nariadením
obce č. 2/2019.

Daniel Jurek
starosta obce

ÚZEMNÝ PLÁN OBCE BUŠOVCE

- ČISTOPIS -

BUŠOVCE

LEGENDA :

stav	návrh	výhľad	
			HRANICA KATASTRÁLNEHO ÚZEMIA - HRANICA RIEŠENÉHO ÚZEMIA
			HRANICA ZASTAVANÉHO ÚZEMIA K 1.1.1990
			HRANICA ZASTAVANÉHO ÚZEMIA
			HRANICA CENTRA OBCE (CDZ)
			HRANICA ZÁPLAVOVÉHO ÚZEMIA
			OCHRANNÉ PÁSMO
			OCHRANNÉ PÁSMO VEDENIA ELEKTRICKEJ ENERGIE
			PLOCHY RODINNÝCH DOMOV
			PLOCHY OBČIANSKEJ VYBAVENOSTI
			PLOCHY ŠPORTU
			PLOCHY REKREÁCIE
			PEŠIA ZÓNA
Ⓐ			AUTOBUSOVÁ ZASTÁVKA
			PLOCHY POĽNOHOSPODÁRSKYCH VÝROBNÝCH AREÁLOV
			PLOCHY LIKVIDÁCIE BIOLOGICKY ROZLOŽITEĽNÉHO ODPADU
			HOSPODÁRSKE OBJEKTY V CENTÁLNEJ OBECNEJ ZÓNE
			PLOCHY ZÁHRAD
			VODNÉ TOKY A PLOCHY
			ŽELEZNICA 3. KATEGÓRIE
			PRELOŽKA CESTY 1/77
			MIESTNE KOMUNIKÁCIE
			CYKLOTRASY
	P		PARKOVACIE STOJISKÁ
			ASANAČNÉ PÁSMO
			REGULAČNÁ STANICA VODY
	RS		REGULAČNÁ STANICA PLYNU
T1	T2-3	T4	TRAFOSTANICE T1 - T4

stav	návrh	výhľad	
	Z-1		ÚZEMNÝ CELOK V BUDÚCNOSTI RIEŠENÝ V ÚPN-Z
			LOŽISKÁ NEVYHRADENÉHO NERASTU
			SVAHOVÉ PORUCHY
			PLOCHY PRIEMYSELNEJ VÝROBY
			PLOCHY VÝROBNÝCH SLUŽIEB
			PLOCHY LESOV
			PLOCHY NELESNEJ STROMOVEJ A KROVINNEJ ZELENE
			PLOCHY SPRIEVODNEJ ZELENE VODNÉHO TOKU
			PLOCHY OCHRANNEJ ZELENE
			PLOCHY VEREJNEJ ZELENE
			PLOCHY PARKOV
			PLOCHA CINTORÍNA
			PLOCHY MOKRADÍ
			PLOCHY LÚK A PASIENKOV
			PLOCHY ORNEJ PÔDY
◉			NÁRODNÁ KULTÚRNA PAMIATKA

REGULATÍVY :

stav	návrh	výhľad	
			VÝŠKOVÉ ZÓNOVANIE RD PRÍZEMNÉ S OBYTNÝM PODKROVÍM, 2NP
			PLOCHY JESTVUJÚCICH RD - PRI REKONŠTRUKCII JE MOŽNÉ ZVÝŠENIE HREBEŇA STRECHY O 50 CM
			PRÍPUSTNÁ HLADINA HLUKU 50 DB

1 - 5 STAVEBNÉ OKSKY RD

NELEGÁLNE SKLÁDKY ODPADU

R RADÓNOVÉ RIZIKO

ARCHEOLOGICKÉ LOKALITY

UO - 1-2-3 URBANISTICKÝ OBVOD

1 : 2 000

ÚPN OBCE BUŠOVCE - ČISTOPIS			ARPROJEKT, S.R.O. ARCHITEKTONICKÝ ATELIÉR AKAD.ARCH.ING. JÁN JARIABKA AUTORIZOVANÝ ARCHITEKT
SCHÉMA REGULATÍVOV HLAVNÁ ČASŤ URBANIZOVANÉHO ÚZEMIA			
DRUH VÝKRESU :	DOPLNKOVÝ VÝKRES	M 1:2000	ELEKTRIKA : ING. MUCHA
OBJEDNÁVATEĽ :	OBEC BUŠOVCE	06. 2019	VODA, KANÁL : ING. MALAŠT
AUTOR A HLAVNÝ RIEŠITEĽ :	AKAD.ARCH.ING. JÁN JARIABKA		PLYN : ING. MALAŠT
SPOLUPRÁCA:	BC. PETER JARIABKA	ČÍSLO VÝKRESU 12	DOPRAVA : ING. JARIABKA
SPOLUPRÁCA:	MGR. JANA JARIABKOVÁ, PHD.		PPF : MGR. JARIABKOVÁ, PHD.