ÚZEMNÝ PLÁN OBCE BUŠOVCE - ČISTOPIS

BUŠOVCE

LEGENDA :

stav	návrh	výhľad	
			HRANICA KATASTRÁLNEHO ÚZEMIA - HRANICA RIEŠENÉHO ÚZEMIA
			HRANICA ZASTAVANÉHO ÚZEMIA K 1.1. 1990
			HRANICA ZASTAVANÉHO ÚZEMIA
			HRANICA CENTRA OBCE (COZ)
			HRANICA ZÁPLAVOVÉHO ÚZEMIA
			OCHRANNÉ PÁSMO
			OCHRANNÉ PÁSMO VEDENIA ELEKTRICKEJ ENERGIE
			PLOCHY RODINNÝCH DOMOV
			PLOCHY OBČIANSKEJ VYBAVENOSTI
			PLOCHY ŠPORTU
			PLOCHY REKREÁCIE
			PEŠIA ZÓNA
Ⓐ			AUTOBUSOVÁ ZASTÁVKA
			ARCHEOLOGICKÉ LOKALITY

stav	návrh	výhľad	
			PLOCHY POĽNOHOSPODÁRSKYCH VÝROBNÝCH AREÁLOV
			PLOCHY LIKVIDÁCIE BIOLOGICKY ROZLOŽITEĽNÉHO ODPADU
			HOSPODÁRSKE OBJEKTY V CENTÁLNEJ OBECNEJ ZÓNE
			PLOCHY ZÁHRAD
			VODNÉ TOKY A PLOCHY
			ŽELEZNICA 3. KATEGÓRIE
			PRELOŽKA CESTY 1/77
			MIESTNE KOMUNIKÁCIE
			CYKLOTRASY
	P _ I		PARKOVACIE STOJISKÁ
			ASANAČNÉ PÁSMO
	Ⓘ		REGULAČNÁ STANICA VODY
	RS		REGULAČNÁ STANICA PLYNU
T1	T2-3	T4	TRAFOSTANICE T1 - T4

„ÚZEMNÝ PLÁN OBCE BUŠOVCE"
v katastrálnom Bušovce schválený
na zasadnutí Obecného zastupiteľstva
Obce Bušovce dňa 24.06.2019
pod číslom uznesenia 16/2019
a jeho záväzná časť vyhlásená
všeobecne záväzným nariadením
obce č. 2/2019.

Daniel Jurek
starosta obce

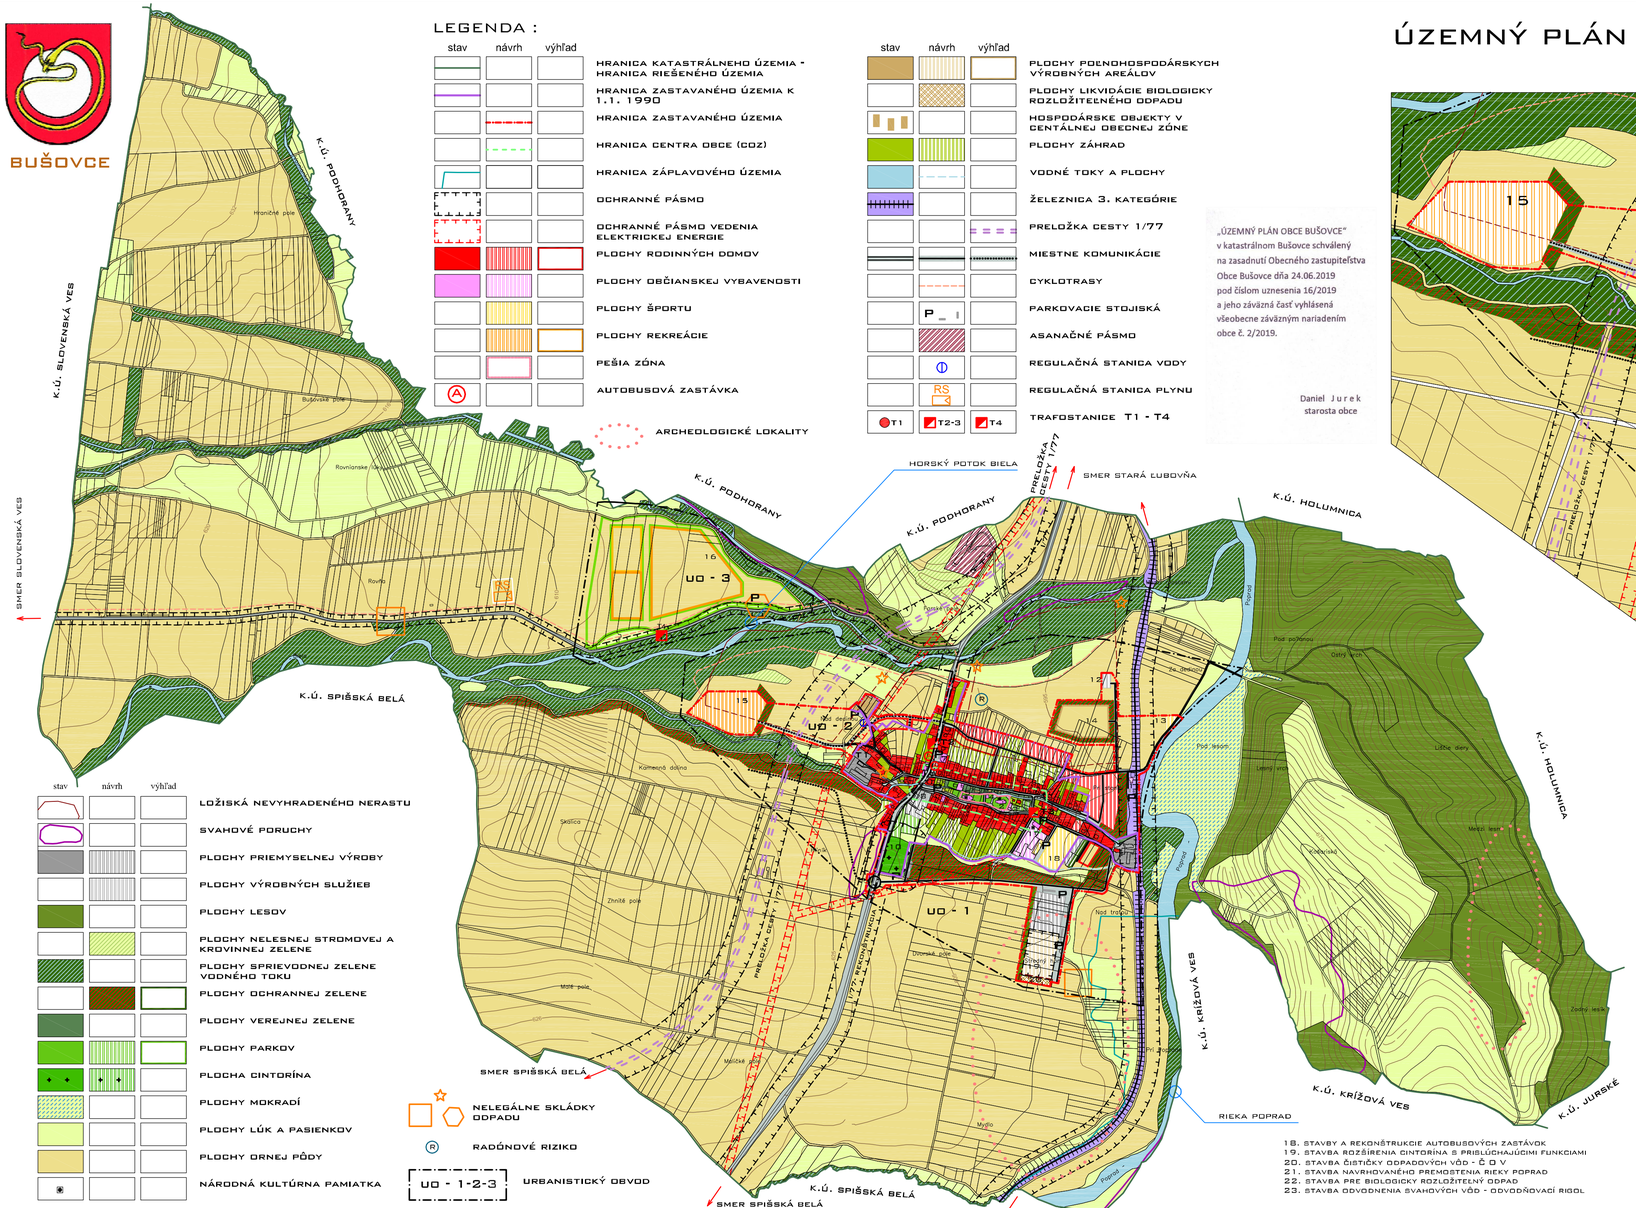

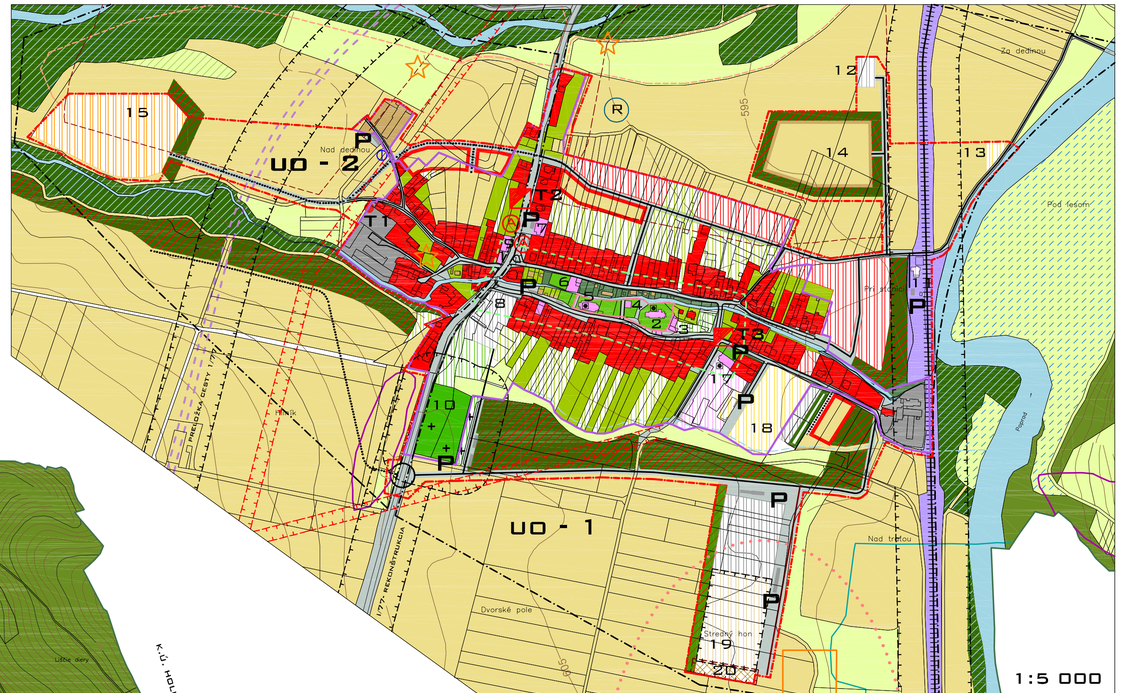

stav	návrh	výhľad	
			LOŽISKÁ NEVYHRADENÉHO NERASTU
			SVAHOVÉ PORUCHY
			PLOCHY PRIEMYSELNEJ VÝROBY
			PLOCHY VÝROBNÝCH SLUŽIEB
			PLOCHY LESOV
			PLOCHY NELESNEJ STROMOVEJ A KROVINNEJ ZELENE
			PLOCHY SPRIEVODNEJ ZELENE VODNÉHO TOKU
			PLOCHY OCHRANNEJ ZELENE
			PLOCHY VEREJNEJ ZELENE
			PLOCHY PARKOV
+ +	+ +		PLOCHA CINTORÍNA
			PLOCHY MOKRADÍ
			PLOCHY LÚK A PASIENKOV
			PLOCHY ORNEJ PÔDY
			NÁRODNÁ KULTÚRNA PAMIATKA

NELEGÁLNE SKLÁDKY ODPADU

R RADÓNOVÉ RIZIKO

UO - 1-2-3 URBANISTICKÝ OBVOD

LEGENDA :

1 OBECNÝ ÚRAD - STAV (VPS)
2 RÍMSKOKATOLÍCKY KOSTOL - STAV
3 POŠTA - STAV (VPS)
4 POŽIARNA ZBROJNICA - STAV (VPS)
5 EVANJELICKÝ KOSTOL - STAV
6 MATERSKÁ ŠKÔLKA - STAV (VPS)
7 NOČNÝ KLUB - STAV
8 VÝROBNÉ SLUŽBY - NÁVRH
9 SPOLOČENSKÁ MIESTNOSŤ - STAV
10 CINTORÍN - STAV + NÁVRH (VPS)
11 ŽELEZNIČNÁ STANICA - NÁVRH (VPS)
12 Č O V - NÁVRH (VPS)
13 VODNÉ ŠPORTY - NÁVRH
14 AGROFARMA - VÝHĽAD
15 USADLOSŤ AGROTURISTIKY - NÁVRH
16 REKREAČNÝ A ŠPORTOVÝ AREÁL - VÝHĽAD
17 KÚRIA A AREÁL KÚRIE - STAV + NÁVRH
18 FUTBALOVÝ AREÁL - STAV + NÁVRH (VPS)
19 POĽNOHOSPODÁRSKY AREÁL - NÁVRH
20 LIKVIDÁCIA BIOLOG. ROZLOŽ. ODPADU - NÁVRH (VPS)

POZNÁMKA: STAVBY PRE SLUŽBY VO VEREJNOM ZÁUJME SÚ V LEGENDE VYZNAČENÉ INDEXOM (VPS)

Akad. arch. Ing. Ján JARIABKA autorizovaný architekt 1125AA

1 : 10 000

VEREJNOPROSPEŠNÉ STAVBY - ZÁVÄZNÁ ČASŤ:

TECHNICKÁ INFRAŠTRUKTÚRA: VÝKRESY č.3, č.4, č.5, č.6, č.7

1. ÚDRŽBA A REKONŠTRUKCIA CIEST I/77, III/3104, III/3105
2. STAVBY DOPRAVNÝCH UZLOV NA ÚZEMÍ OBCE
3. VÝSTAVBA ŽELEZNIČNEJ STANICE
4. OBSLUŽNÉ KOMUNIKÁCIE
5. PEŠIE KOMUNIKÁCIE A CYKLOTRASY
6. VEREJNÉ PARKOVACIE STOJISKÁ
7. STAVBA REKONŠTRUKCIE REGULÁCIE TOKU BIELA
8. STAVBY HLAVNÝCH ZBERAČOV KANALIZAČNEJ SIETE A KORIDORY NADVÄZUJÚCICH ULIČNÝCH STÔK
9. STAVBA VODOVODNEJ SIETE A JEJ PRÍSLUŠIAJÚCICH ZARIADENÍ
10. STAVBY VN VEDENÍ A PREKLÁDOK VN VEDENÍ
11. STAVBY PRÍPOJOK VN A NN ELEKTRICKEJ SIETE
12. STAVBA VTL PLYNOVODU A REGULAČNEJ STANICE VTL/STL
13. STAVBY ROZŠÍRENIA STL ROZVODOV PLYNU
14. STAVBA TELEKOMUNIKAČNEJ KÁBELOVEJ SIETE
15. STAVBA PEŠEJ ZÓNY V CENTRÁLNEJ OBECNEJ ZÓNE
16. STAVBA PRELOŽKY CESTY I/77
17. ZELEŇ VŠETKÉHO DRUHU OKREM ZÁHRAD
18. STAVBY A REKONŠTRUKCIE AUTOBUSOVÝCH ZASTÁVOK
19. STAVBA ROZŠÍRENIA CINTORÍNA S PRÍSLUŠIAJÚCIMI FUNKCIAMI
20. STAVBA ČISTÍČKY ODPADOVÝCH VÔD - Č O V
21. STAVBA NAVRHOVANÉHO PREMOSTENIA RIEKY POPRAD
22. STAVBA PRE BIOLOGICKY ROZLOŽITEĽNÝ ODPAD
23. STAVBA ODVODNENIA SVAHOVÝCH VÔD - ODVODŇOVACÍ RIGOL

ÚPN OBCE BUŠOVCE - ČISTOPIS			ARPROJEKT, S.R.O. ARCHITEKTONICKÝ ATELIÉR
KOMPLEXNÝ VÝKRES PRIESTOROVÉHO USPORIADANIA A FUNKČNÉHO VYUŽITIA ÚZEMIA S VYZNAČENOU ZÁVÄZNOU ČASŤOU RIEŠENIA A VEREJNOPROSPEŠNÝMI STAVBAMI			AKAD.ARCH.ING. JÁN JARIABKA AUTORIZOVANÝ ARCHITEKT
DRUH VÝKRESU :	HLAVNÝ VÝKRES	M 1:10000 M 1:5000	ELEKTRIKA : ING. MUCHA
OBJEDNÁVATEĽ :	OBEC BUŠOVCE	06. 2019	VODA, KANÁL : ING. MALAST
AUTOR A HLAVNÝ RIEŠITEĽ :	AKAD.ARCH.ING. JÁN JARIABKA		PLYN : ING. MALAST
SPOLUPRÁCA:	BC. PETER JARIABKA	ČÍSLO VÝKRESU	DOPRAVA : ING. JARIABKA
SPOLUPRÁCA:	MGR. JANA JARIABKOVÁ, PHD.	2	PPF : MGR. JARIABKOVÁ, PHD.